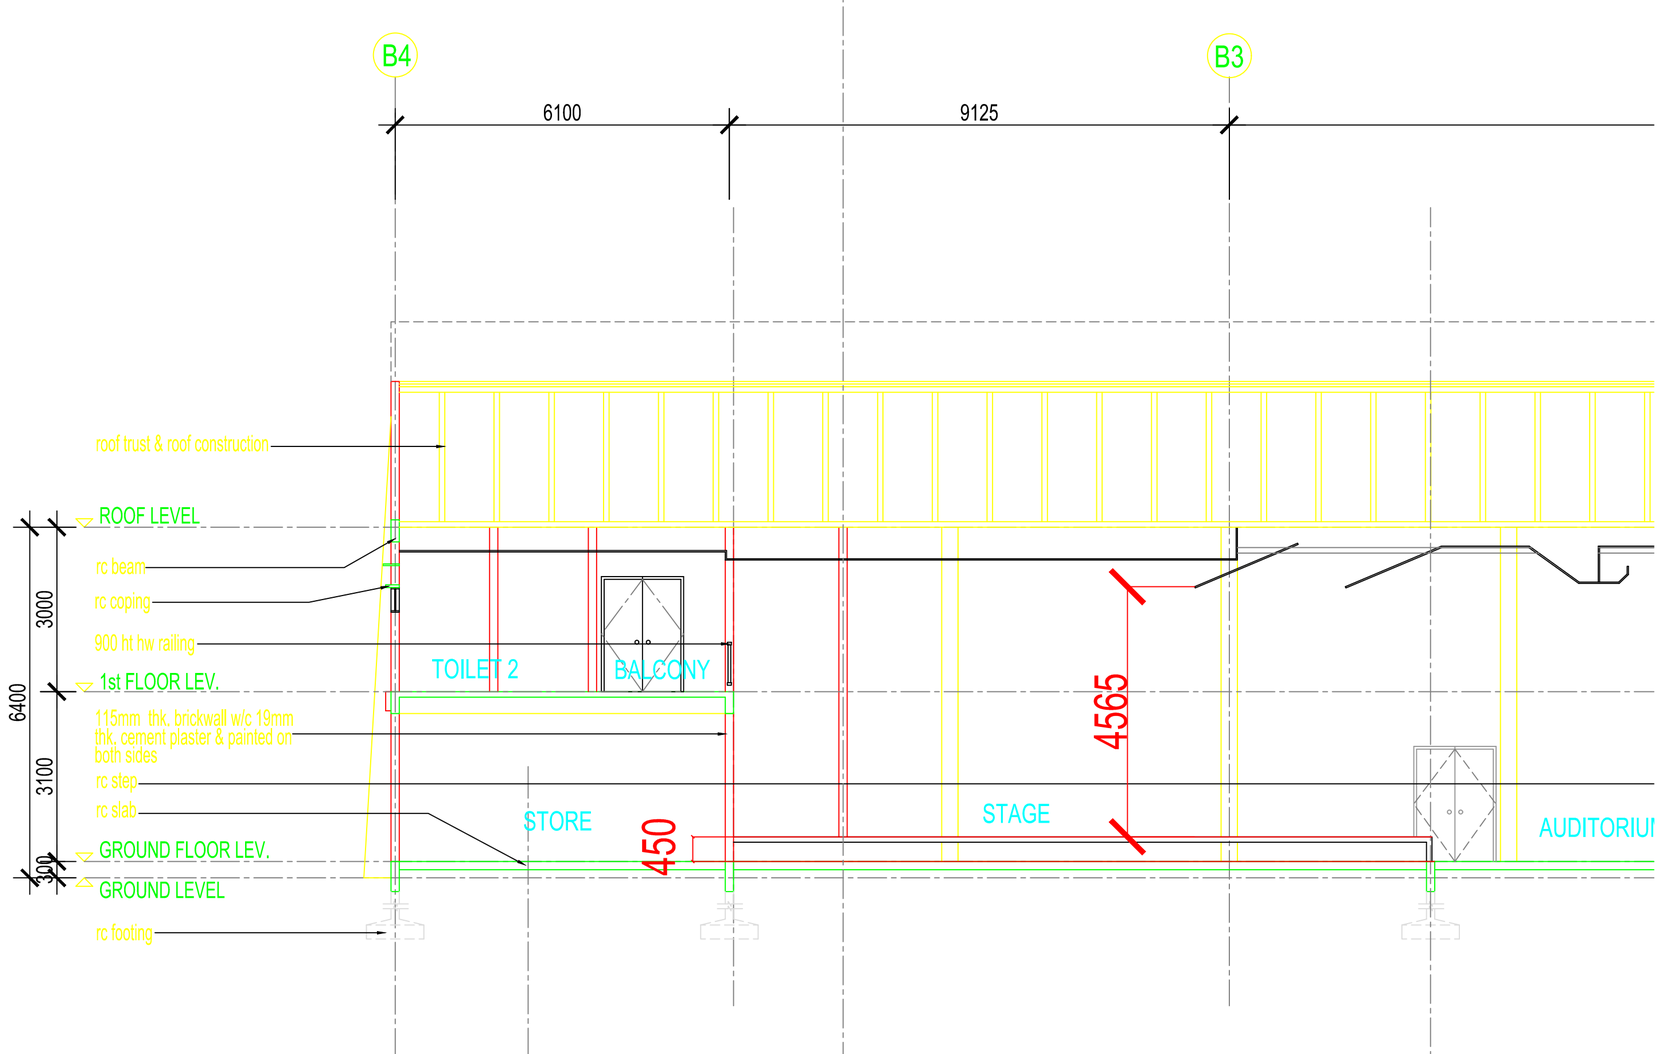

KERATAN B - B
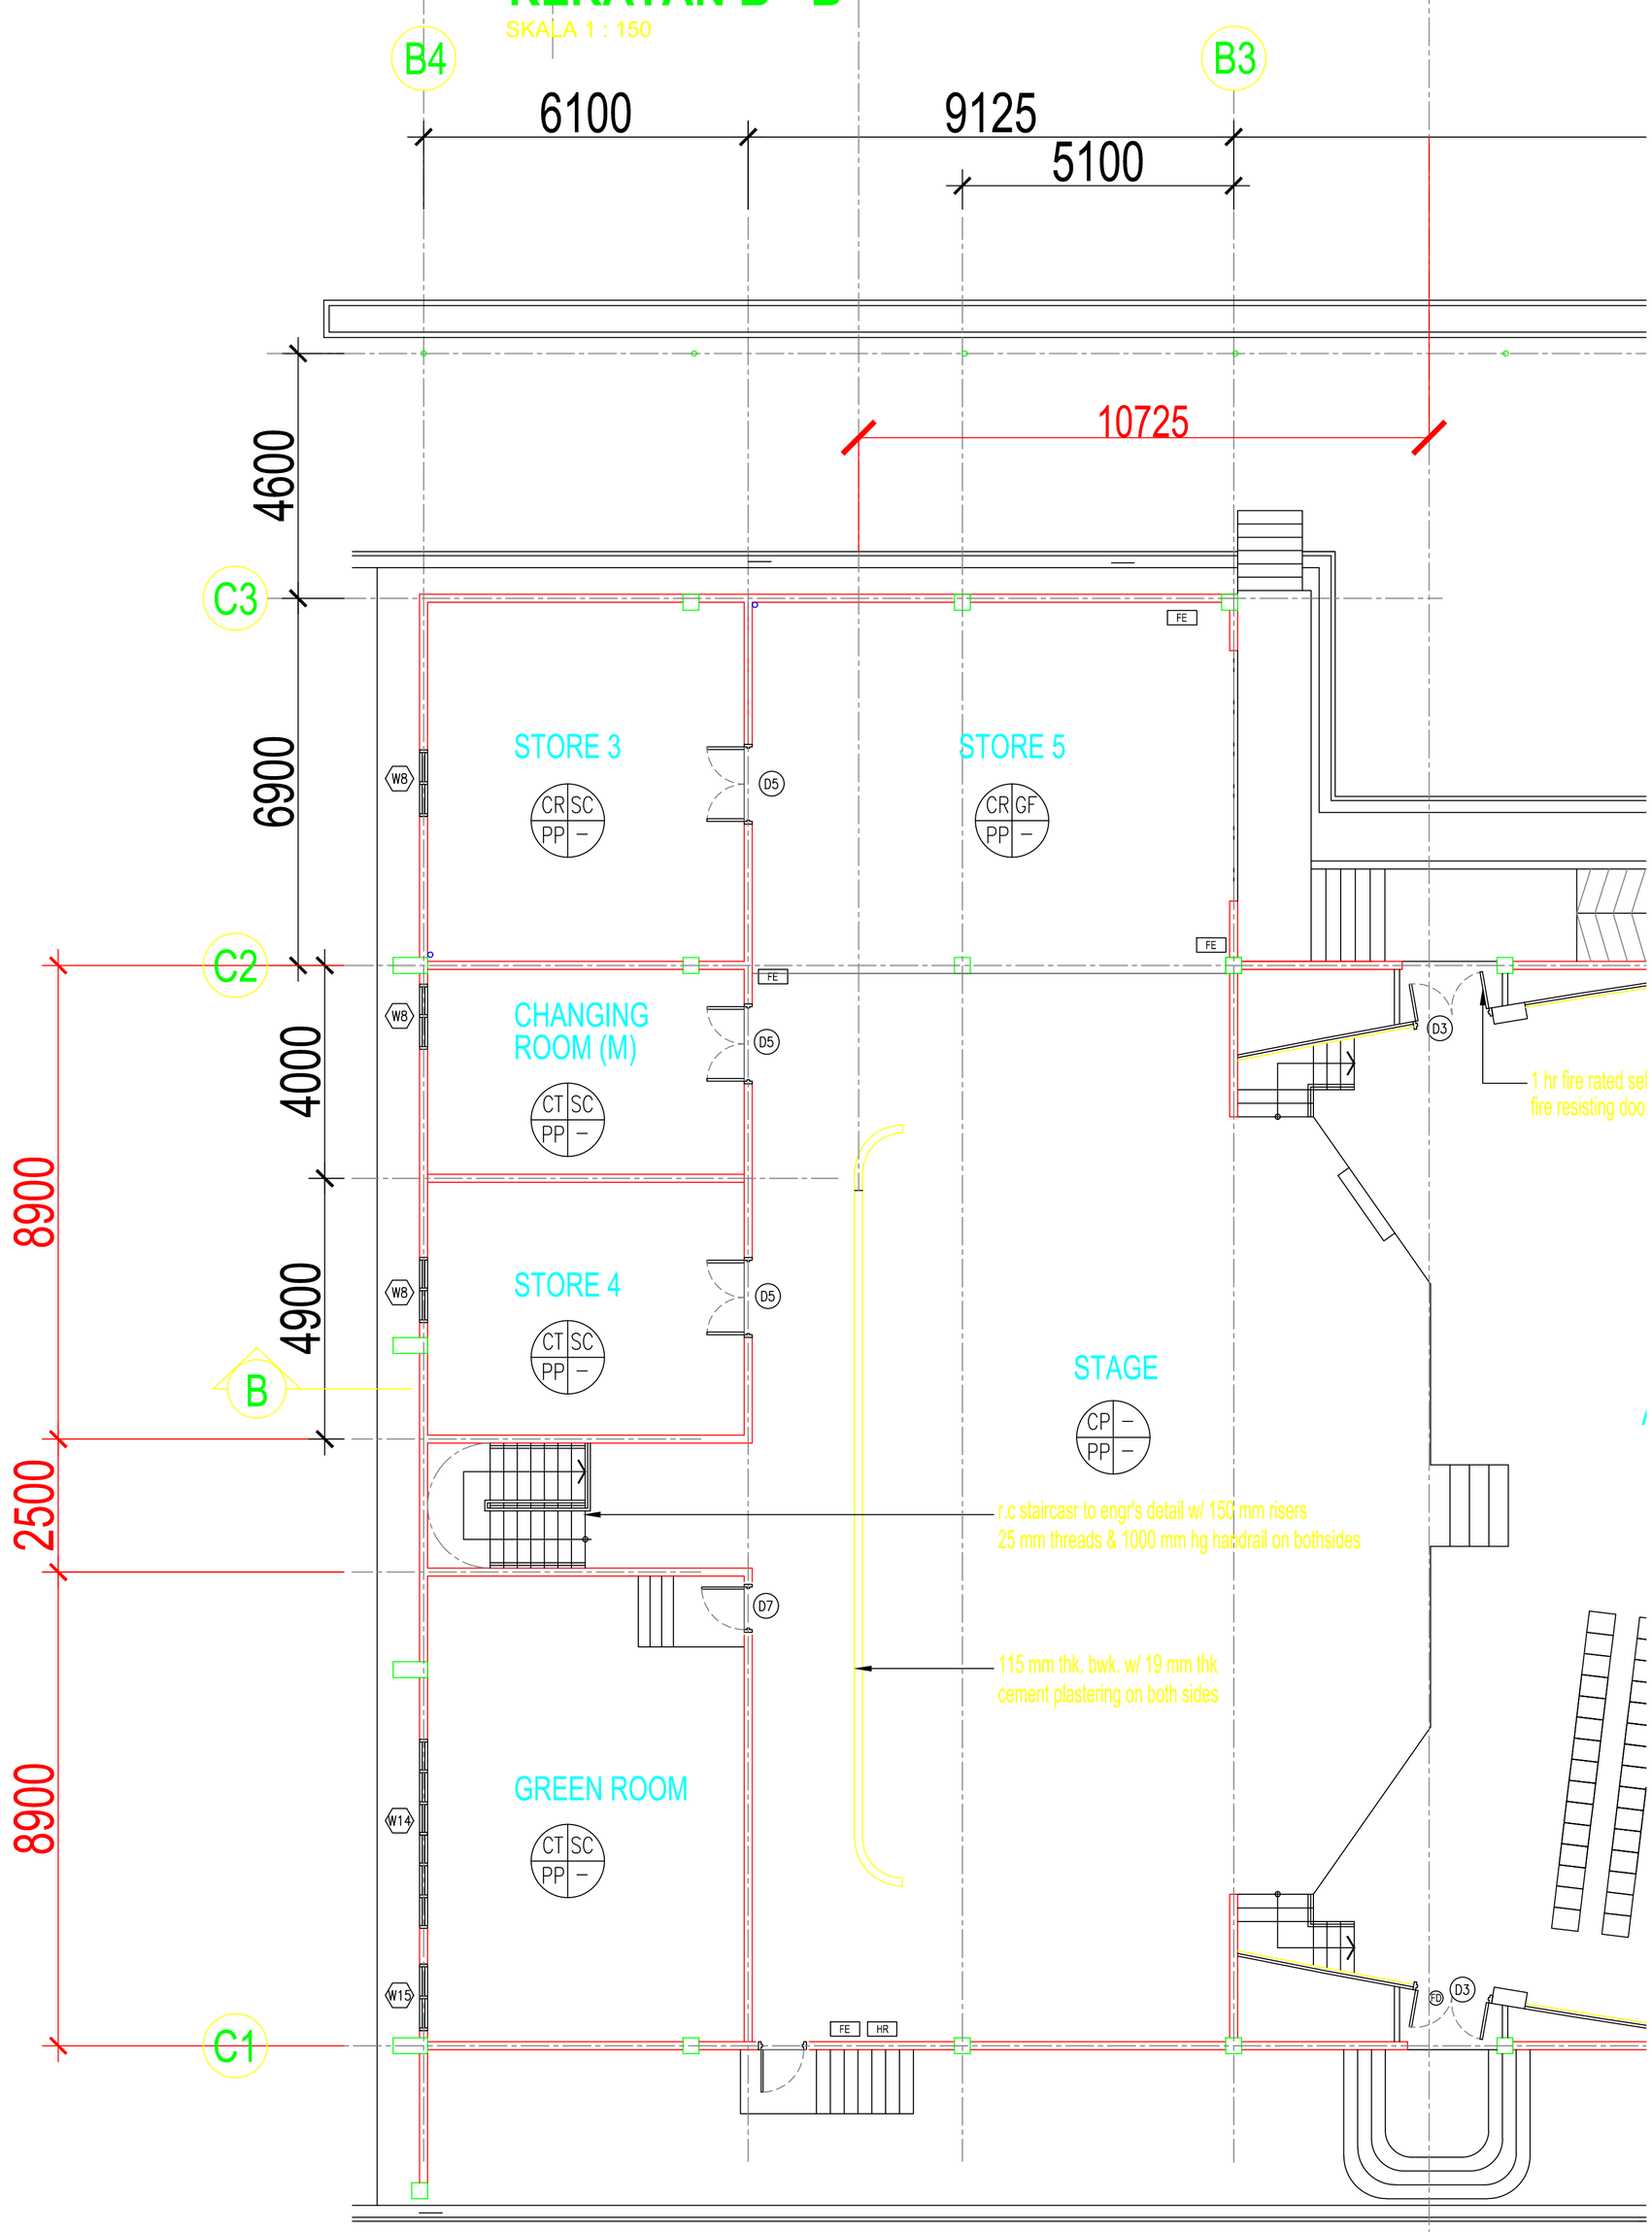
SKALA 1 : 150